

性別友善廁所規劃設計檢核表

校名：新竹市北區北門國民小學		棟名：信義樓			
設置樓層：一、二樓		面積：一二樓各約39.58 平方公尺	檢核日期：114年12月18日		
項目	項次	檢查項目	檢查結果		備註
			符合	待改進事項	
外部 配置	1	設置地點為學校主要教學空間或師生主要活動空間。	V		設置地點為低年級教學區之廁所
	2	入口處設有完整概念說明。	V		入口處有完整概念說明。
	3	入口處設有廁間平面配置圖。	V		於入口處設置平面配置圖，符合性別友善廁所規範
	4	入口處應配置充足之照明設備	V		入口處設計有大量自然光及照明設備。
內部 配置	1	設置空間為整間性別友善廁所，而非廁所部分廁間設置為性別友善廁所。	V		設置空間每間廁間均為性別友善廁所。
	2	廁所內提供各式便器。	V		詳如下附圖說 B1-02、C102
	3	各式便器皆設有完整獨立隔間，且皆設有獨立照明設備。	V		詳如下附圖說 B1-02、C102
	4	所有隔間外皆有便器種類之圖示。	V		詳如下附圖說 D1-06
整體 規劃	1	外部及內部配置符合明亮、安全、友善與彈性之原則。	V		本規劃設計外部及內部配置符合明亮、安全、友善與彈性之原則。
	2	外部及內部配置應避免使用性別刻板印象之色彩及圖示。	V		主要色系以白/灰、墨綠及木質色系為主，無性別刻板印象之色彩及圖示。
	3	依學校屬性及樣態，將整體隱私性、安全性納入討論及規劃。	V		規劃設計已依學校屬性及樣態，將整體隱私性、安全性納入。
	4	將設計概念公告至學校網頁，並蒐集意見列入後續規劃。	V		設計概念皆公告至學校網頁，並召開會議參與討論與建議。
	5	邀集校內性平會成員及學生代表參與規劃討論並列有會議紀錄。	V		於114年11月6日及本次會議，均邀請性平會代表、學生及家長共同參與及提供建議，並列有會議紀錄。

承辦人：

總務主任 蔡秋滿

單位主管：

總務主任 蔡秋滿


校長：

校長 李敦仁

設計色彩



使用圖示

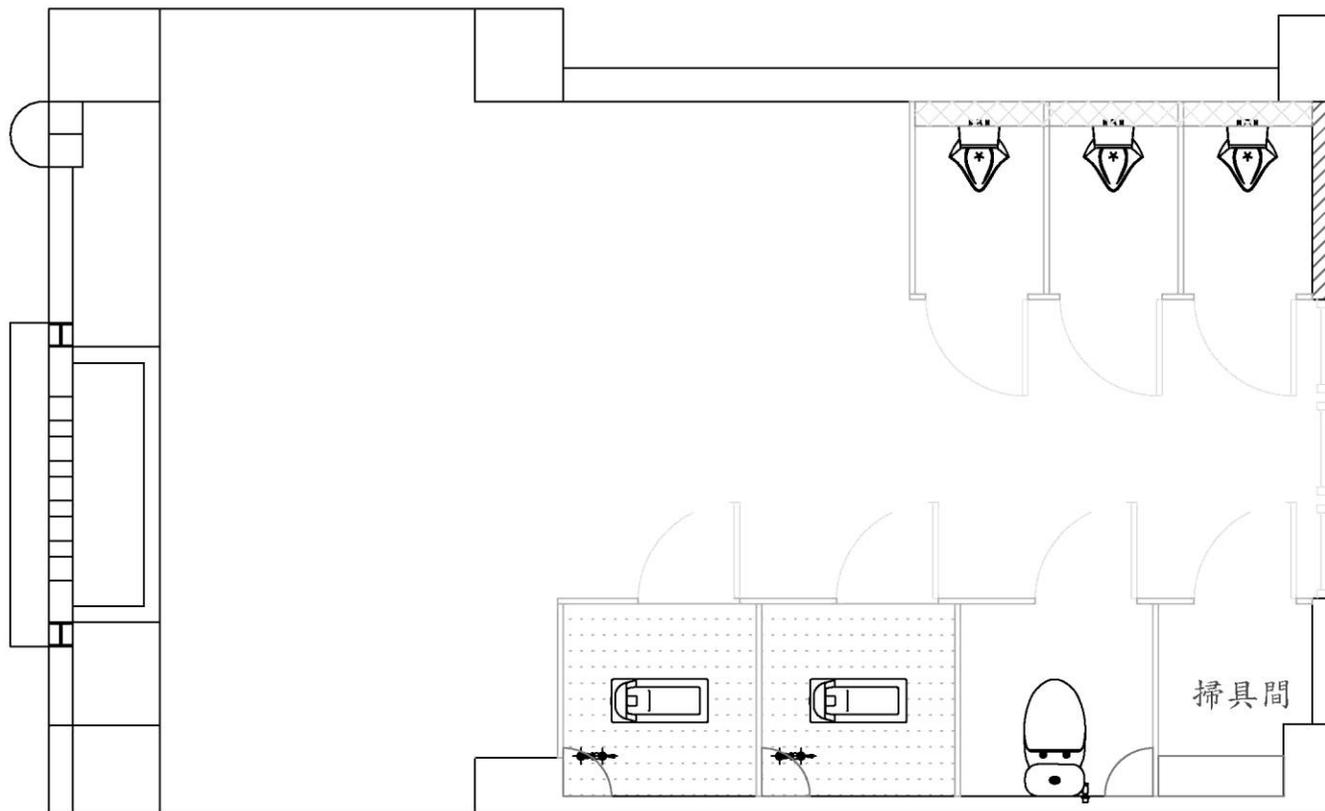

1. 施工中承包商應設置適當的安全措施及圍籬，並維護至完工後始得拆除。若安全措施及圍籬因施做或維護不良，或民眾闖入工地未即時警告等情事，導致發生意外，承包商須負完全責任。
2. 施工中承包商如有破壞原有建物或設施（包括地上物或地下物），承包商必需負責無償修復完竣，經監造單位認可後，方得申報完工。
3. 本工程中所有建材、設備或機具、進場後前均應先送型錄、樣品或施工大樣詳圖，經監造單位認可後方得施工，否則不予認證且不予驗收。
4. 圖說尺寸與現場尺寸不符時，以現場尺寸為準。
5. 凡圖面施作尺寸與現場尺寸誤差值過大，需與監造單位及校方到施工現場協調。
6. 本工程中所有材料批號、色號、樣式……等等，需監造單位及校方同意後才可進行施作。
7. 本工程圖說中凡有標記採購，須送樣至監造單位，再由監造單位與校方討論，同意後才可進行施作。

陳國禧建築師事務所
K.H. CHEN ARCHITECTS & ENGINEERS

所址：
竹北市光明五街342號四樓
電話:03-5531203
傳真:03-5530580
營業/

工程名稱/
新竹市北區北門國小
114年老舊廁所整修工程

圖名/
信義樓1F廁所規劃設計平面圖

核准	日期 114.12.07
校核	比例 1/30
繪圖	設計



張號 B1-02	圖號
----------	----

1 一層平面圖
A3=1/30

設計色彩



使用圖示

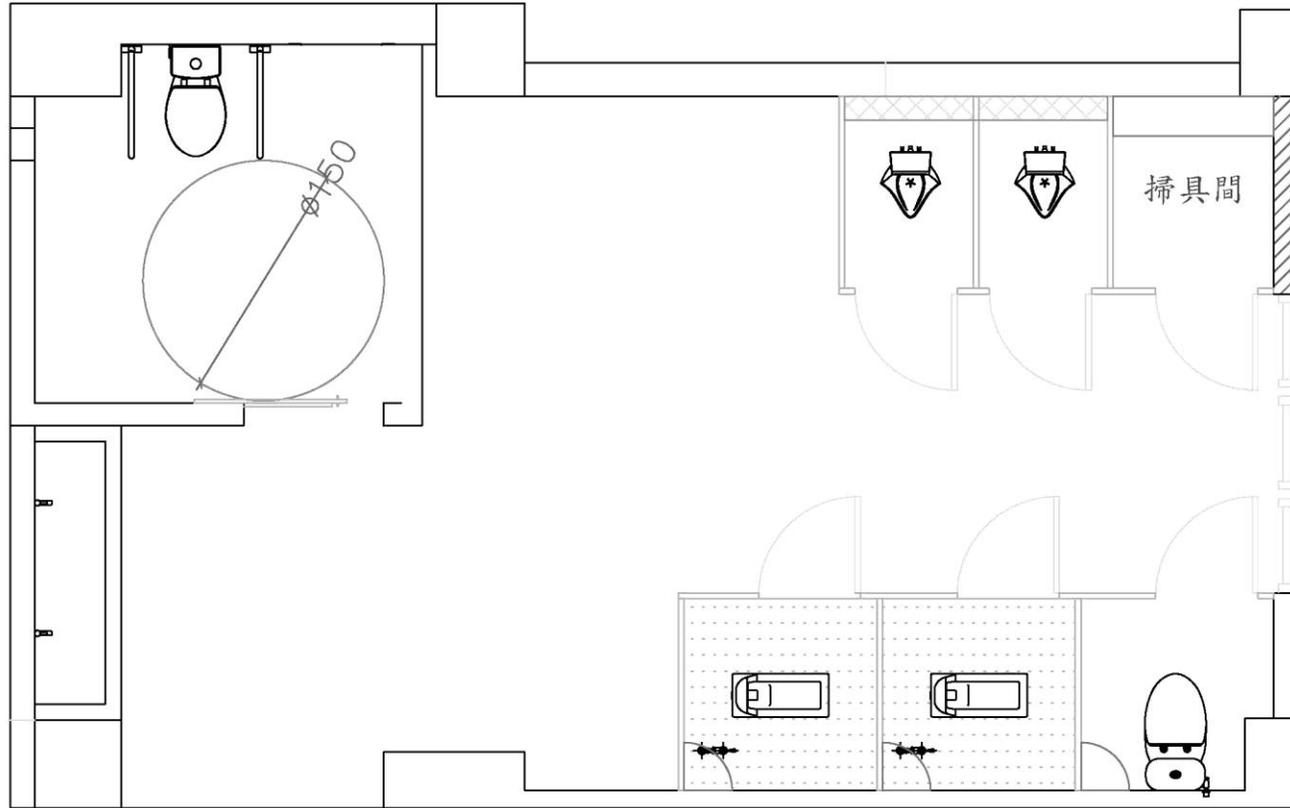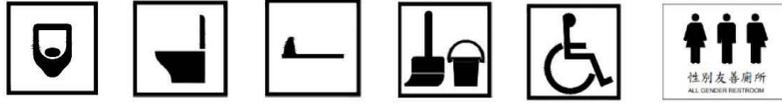

1. 施工中承包商應設置適當的安全措施及圍籬，並維護至完工後始得拆除。若安全措施及圍籬因施做或維護不良，或民眾闖入工地未即時警告等情事，導致發生意外，承包商須負完全責任。
2. 施工中承包商如有破壞原有建物或設施（包括地上物或地下物），承包商必需負責無償修復完竣，經監造單位認可後，方得申報完工。
3. 本工程中所有建材、設備或機具，進場後均應先送型錄、樣品或施工大樣詳圖，經監造單位認可後方得施工，否則不予認証且不予驗收。
4. 圖說尺寸與現場尺寸不符時，以現場尺寸為準。
5. 凡圖面施作尺寸與現場尺寸誤差值過大，需與監造單位及校方到施工現場協調。
6. 本工程中所有材料批號、色號、樣式……等等，需監造單位及校方同意後才可進行施作。
7. 本工程圖說中凡有標記採購，須送樣至監造單位，再由監造單位與校方討論，同意後才可進行施作。

陳國禧建築師事務所
K. H. CHEN ARCHITECTS & ENGINEERS

所址：
竹北市光明五街342號四樓
電話:03-5531203
傳真:03-5530580
簽章/




工程名稱/
新竹市北區北門國小
114年老舊廁所整修工程

圖名/
信義樓1F廁所規劃設計平面圖

核准	日期 114.12.07
校核	比例 1/30
繪圖	設計

張號 C1-02 圖號

1 二層平面圖
A3=1/30

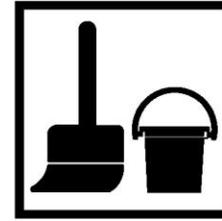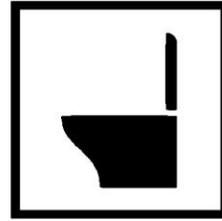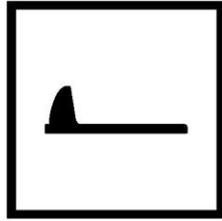


性別友善廁所

All Gender Restroom

無論使用者的生理性別、性別認同為何，都可安心與自在地使用。在老人、小孩、行動不便者如廁時，身旁同行者可共同進出與友善協助。可增加廁所空間使用效率，減少單一性別排隊的問題。

平面配置圖 Toilet Plan

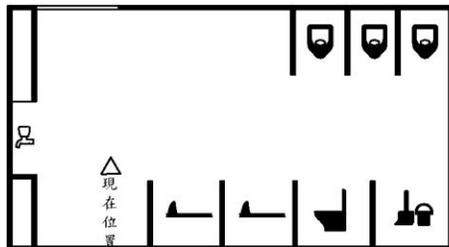


性別友善廁所

All Gender Restroom

無論使用者的生理性別、性別認同為何，都可安心與自在地使用。在老人、小孩、行動不便者如廁時，身旁同行者可共同進出與友善協助。可增加廁所空間使用效率，減少單一性別排隊的問題。

平面配置圖 Toilet Plan

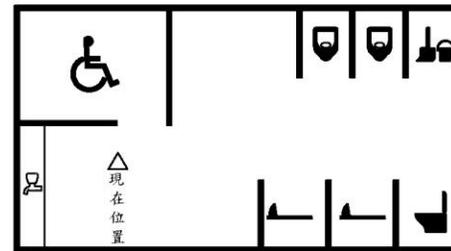

工程注意事項:

1. 施工中承包商應設置適當的安全措施及圍籬，並維護至完工後始得拆除。若安全措施及圍籬因施做或維護不良，或民眾闖入工地未即時警告等情事，導致發生意外，承包商須負完全責任。
2. 施工中承包商如有破壞原有建物或設施（包括地上物或地下物），承包商必需負責無償修復完竣，經監造單位認可後，方得申報完工。
3. 本工程中所有建材、設備或機具，進場前均應先送型錄、樣品或施工大樣詳圖，經監造單位認可後方得施工，否則不予認証且不予驗收。
4. 圖說尺寸與現場尺寸不符時，以現場尺寸為準。
5. 凡圖面施作尺寸與現場尺寸誤差值過大，需與監造單位及校方到施工現場協調。
6. 本工程中所有材料批號、色號、樣式……等等，需經監造單位及校方同意後才可進行施作。
7. 本工程圖說中凡有標記採購，須送樣至監造單位，再由監造單位與校方討論，同意後才可進行施作。



所址:
竹北市光明五街342號四樓
電話:03-5531203
傳真:03-5530580
營業/

工程名稱/
新竹市北區北門國小
114年老舊廁所整修工程

圖名/
指示牌-大樣圖

核准	日期 114.12.07
校核	比例 1/50
繪圖	設計

張號 D1-06 圖號